



Seit über 125 Jahren  
Vertrauen - gestern, heute, morgen



Volksbank  
Reiste-Eslohe eG



# Sport- und Ferienhaus in Niederlandenbeck zu verkaufen




## Kurzbeschreibung:

<b>Grundstücksgröße:</b>	3.029 m <sup>2</sup>
<b>Baujahr:</b>	1948
<b>Modernisierung:</b>	2008
<b>Wohnfläche:</b>	ca. 600 m <sup>2</sup>
<b>durchschnittl. Mieteinnahmen:</b>	ca. 38.500,00 Euro
<b>Kaufpreis:</b>	340.000,00 Euro
	Käuferprovision: 3,57%

Zu einer Besichtigung und zur Besprechung aller Einzelheiten stehen wir Ihnen nach Terminabsprache jederzeit zur Verfügung. Irrtum und Zwischenverkauf müssen wir uns vorbehalten. Dieser Nachweis erfolgt unter Zugrundelegung unserer "Geschäftsbedingungen für das Immobiliengeschäft".



**Ihr Ansprechpartner:** Carsten Franke  
**Telefon:** 02973/802-745

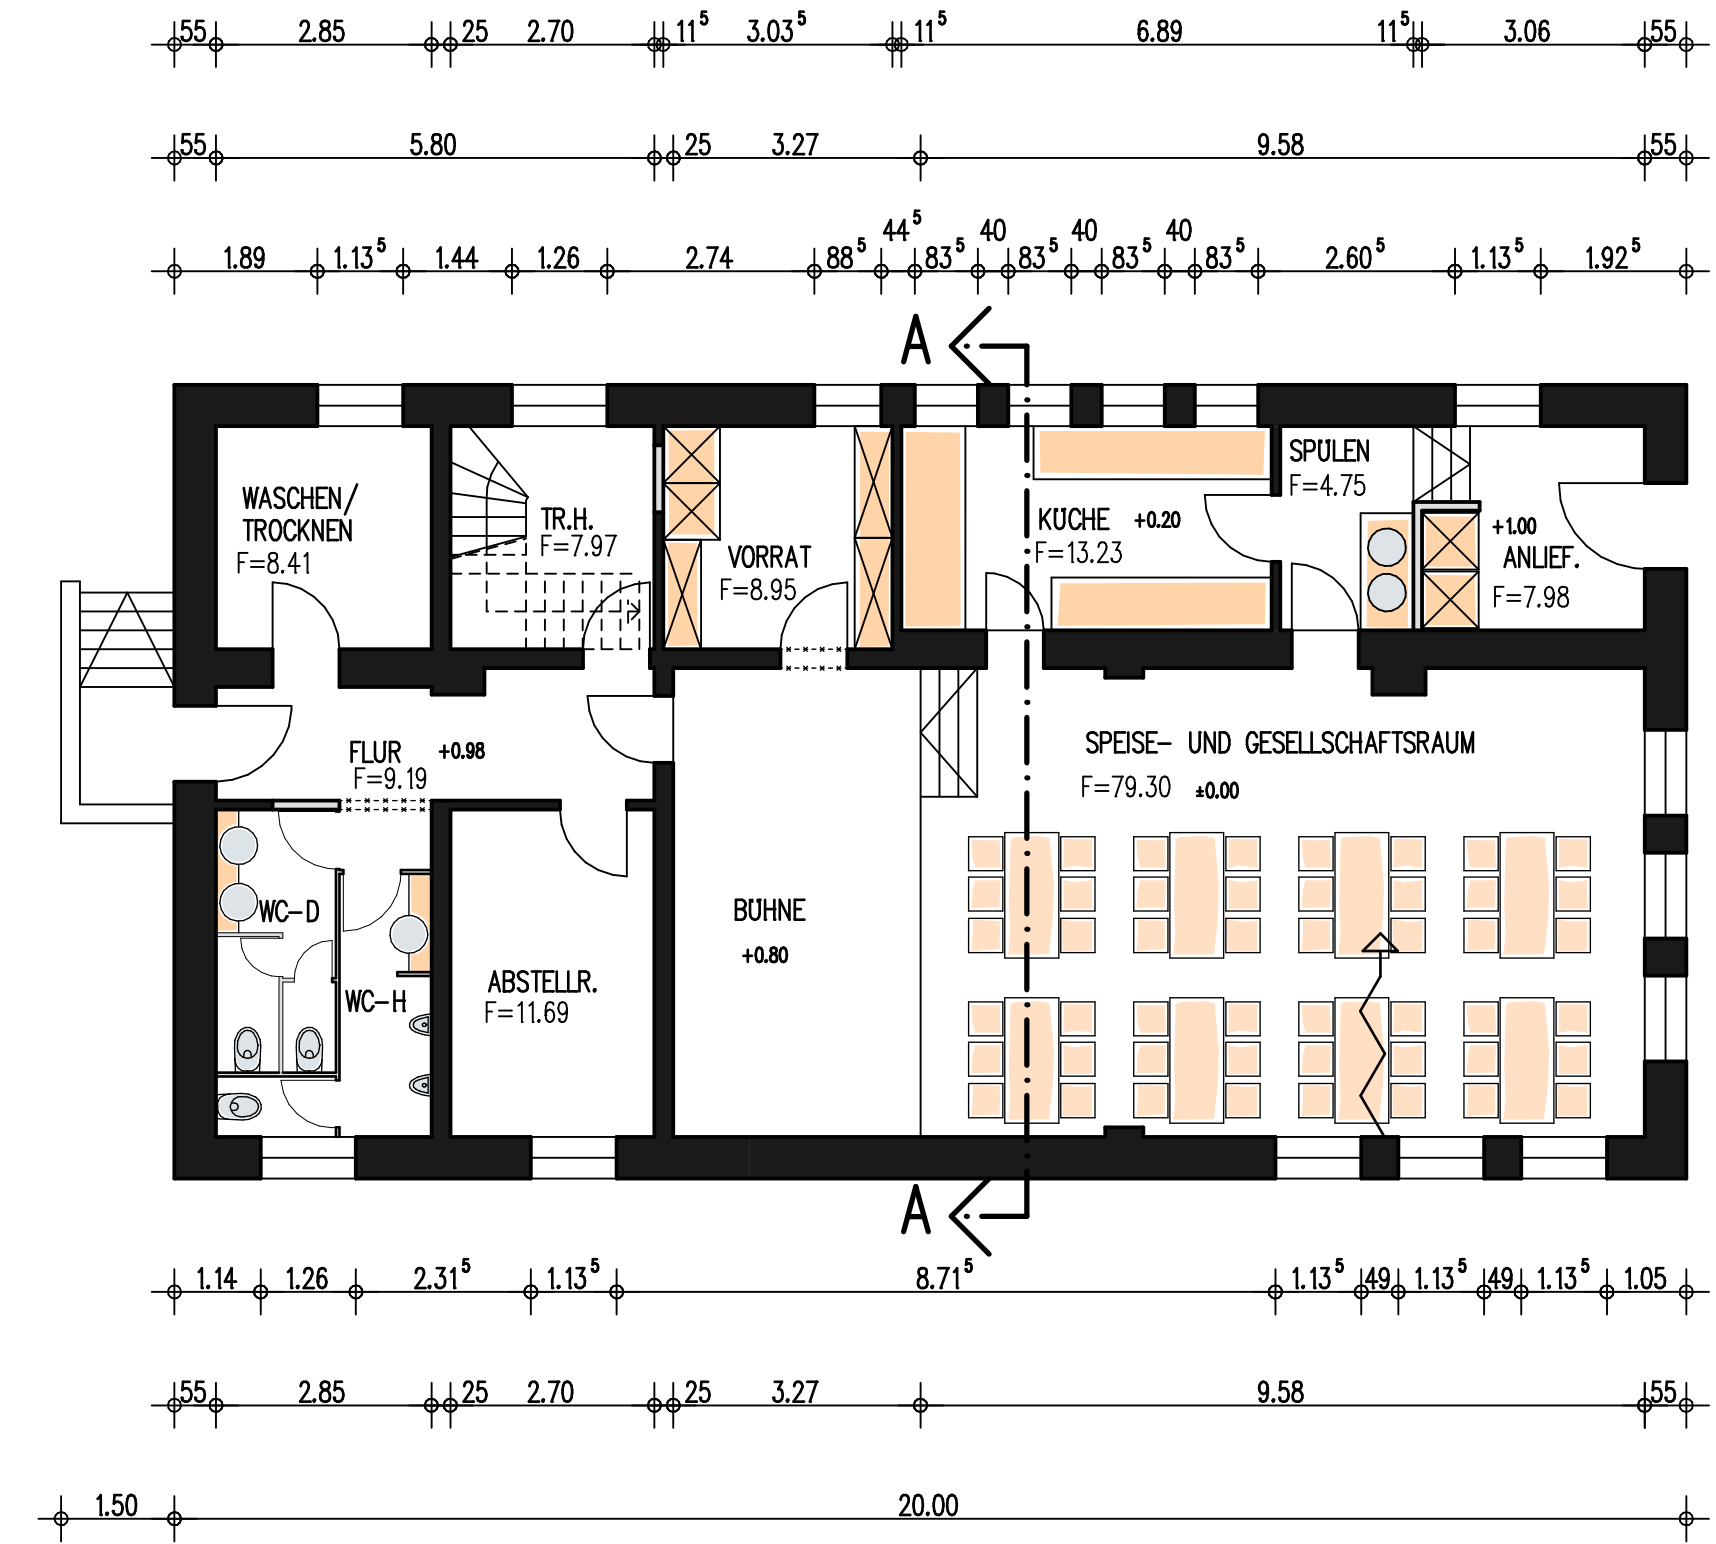

# UMBAU EINES FERIENHEIMES

IN 59889 ESLOHE  
NIEDERLANDENBECK

## BAUHERR

DETLEF BEHRENS  
HEINRICH-BRUNIG-STR. 34A  
46395 BOCHOLT

## PLANUNG

H&R LEVERS  
ARCHITEKTEN AKNW  
VON-ESLEVEN-STRASSE 12  
59889 ESLOHE TEL.02973/6468

## PLAN

VORENTWURF  
GRUNDRISS KG MASSTAB 1:100






BAUHERR:

PLANVERFASSER:



ESLOHE  
20.08.08  
GEZ. SOM  
13980802

VON ESLEVEN STR. 12 59889 ESLOHE  
TEL. 02973/6468 FAX 6024  
E-mail info@levers-architekten.de

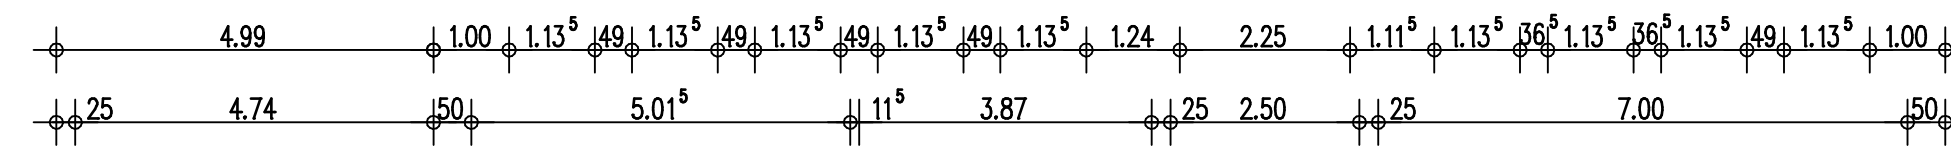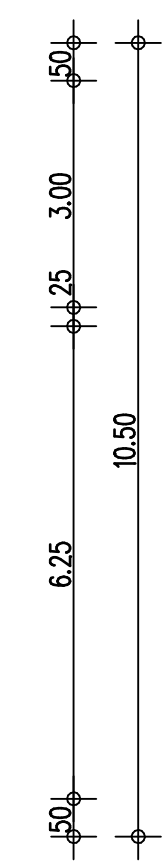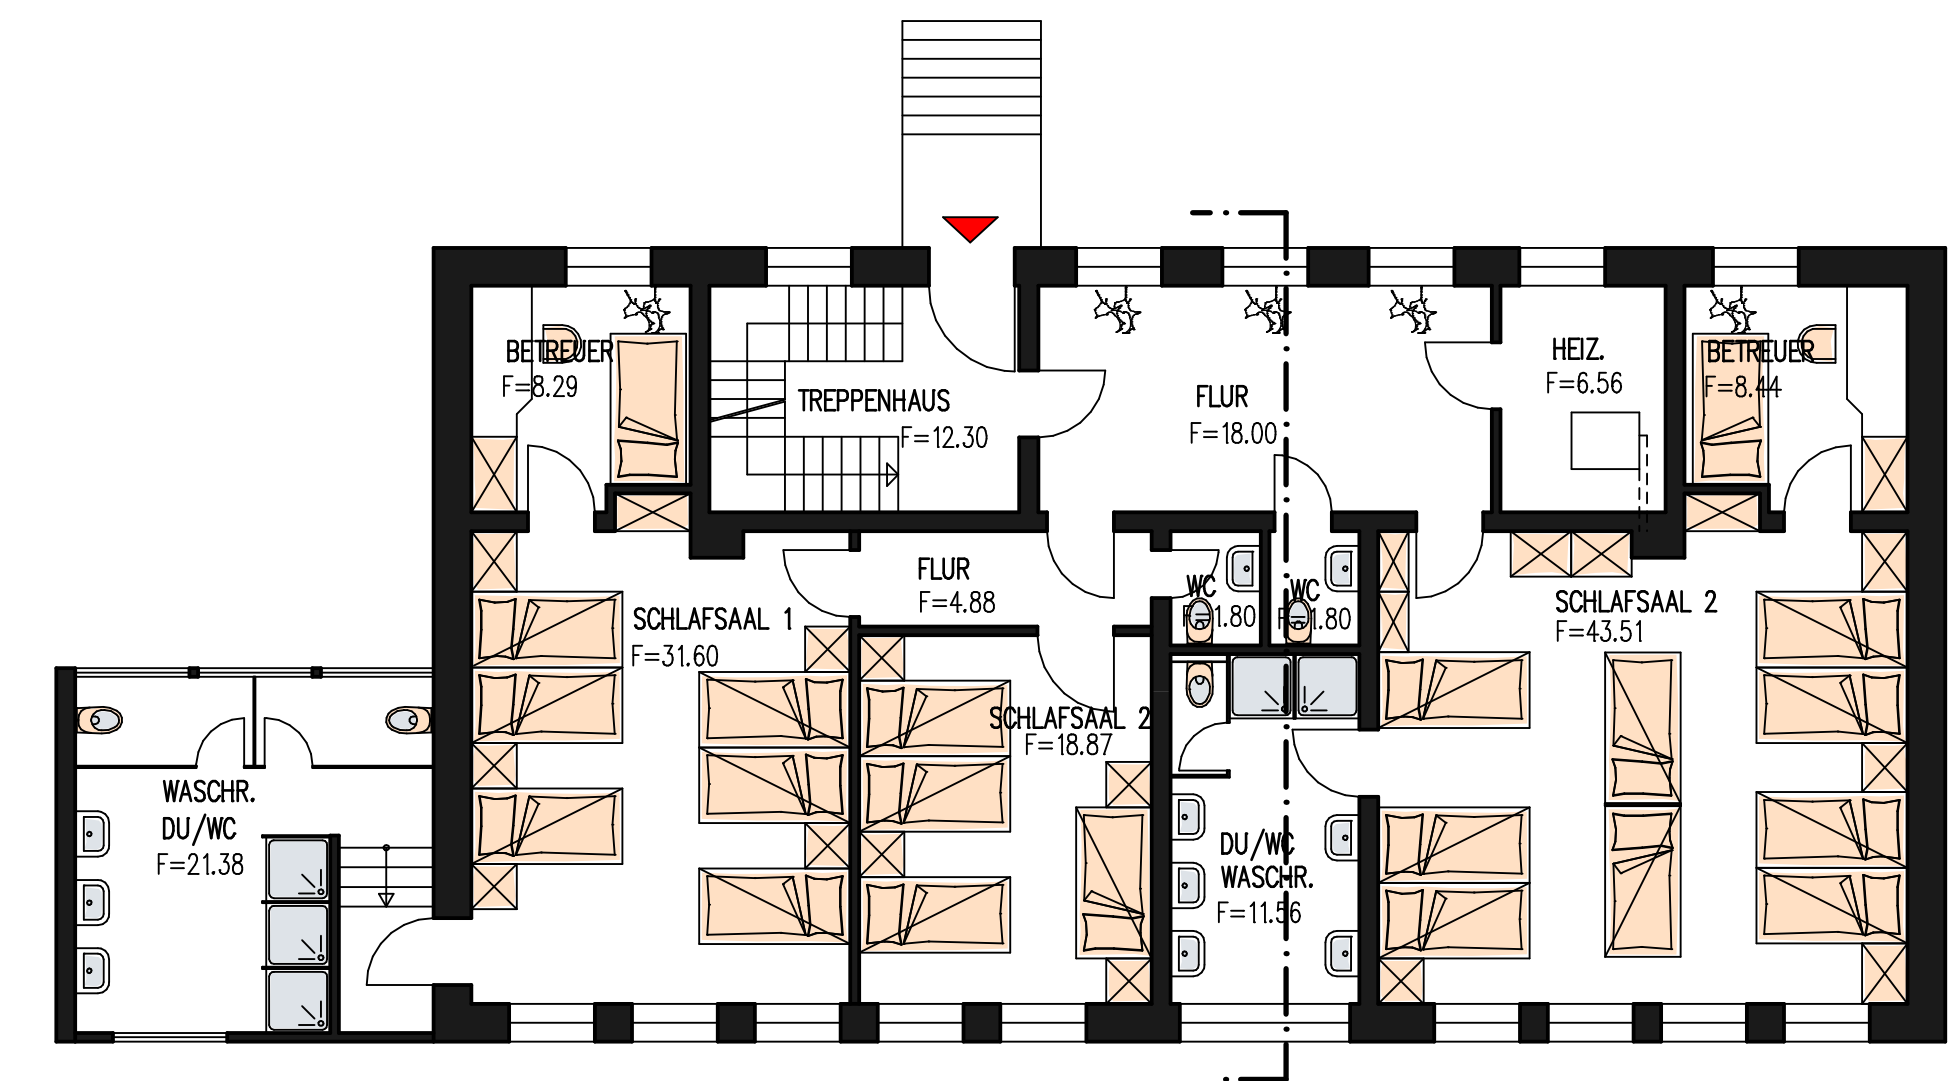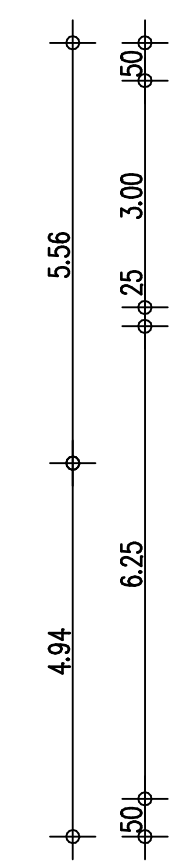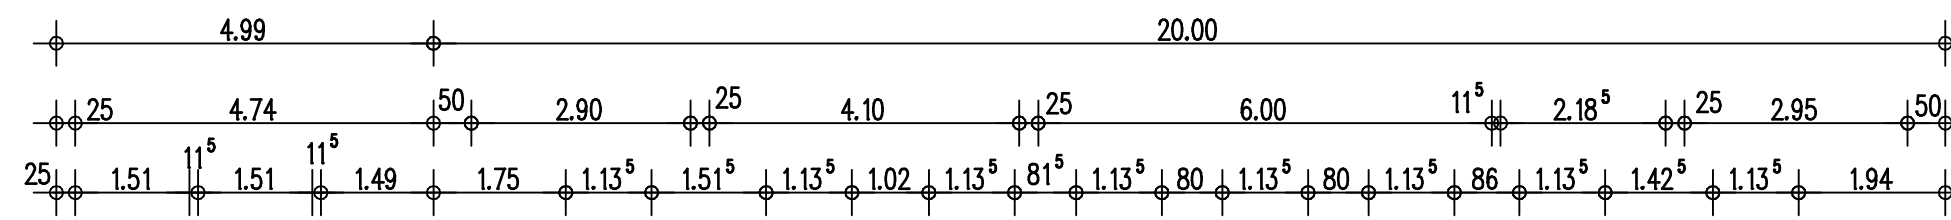

# UMBAU EINES FERIENHEIMES

IN 59889 ESLOHE  
NIEDERLANDENBECK

## BAUHERR

DETLEF BEHRENS  
HEINRICH-BRUNIG-STR. 34A  
46395 BOCHOLT

## PLANUNG

H&R LEVERS  
ARCHITEKTEN AKNW  
VON-ESLEVEN-STRASSE 12  
59889 ESLOHE TEL.02973/6468

## PLAN

VORENTWURF  
GRUNDRISS EG  
MASSTAB 1:100

BAUHERR:

PLANVERFASSER:



ESLOHE  
20.08.08  
GEZ. SOM  
13980803

VON ESLEVEN STR. 12, 59889 ESLOHE  
TEL. 02973/6468 FAX 6024  
E-mail: info@levers-architekten.de



## UMBAU EINES FERIENHEIMES

IN 59889 ESLOHE  
NIEDERLANDENBECK

### BAUHERR

DETLEF BEHRENS  
HEINRICH-BRUNIG-STR. 34A  
46395 BOCHOLT

### PLANUNG

H&R LEVERS  
ARCHITEKTEN AKNW  
VON-ESLEVEN-STRASSE 12  
59889 ESLOHE TEL.02973/6468

### PLAN

VORENTWURF  
GRUNDRISS DG MASSTAB 1:100

BAUHERR:

PLANVERFASSER:



ESLOHE  
20.08.08  
GEZ. SOM  
13980804

VON ESLEVEN STR. 12 59889 ESLOHE  
TEL. 02973/6468 FAX 6024  
E-mail: info@levers-architekten.de